


АЛЬПИНИСТОВ, 77

ЛИТЕР В АБК (офисное здание). ПЛАН 1 ЭТАЖА. СТАТУСЫ ПОМЕЩЕНИЙ

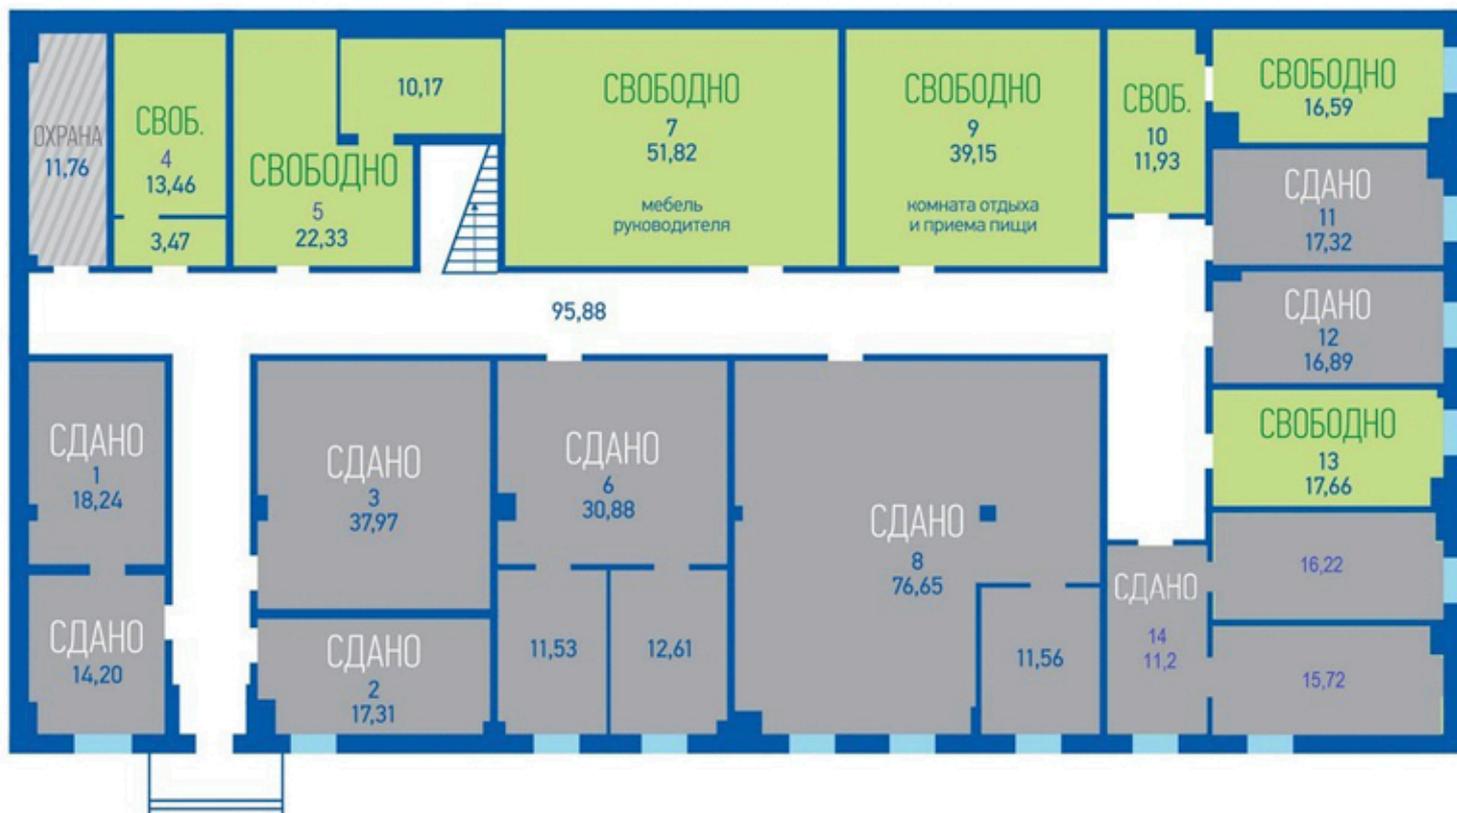

АЛЬПИНИСТОВ, 77

ЛИТЕР В АБК (офисное здание). ПЛАН 2 ЭТАЖА. СТАТУСЫ ПОМЕЩЕНИЙ



Предлагается в аренду

Сдано в аренду

Техн. помещения

МОП