


АЛЬПИНИСТОВ, 77

ЛИТЕР Е. ПЛАН ЦОКОЛЬНОГО ЭТАЖА. СТАТУСЫ ПОМЕЩЕНИЙ

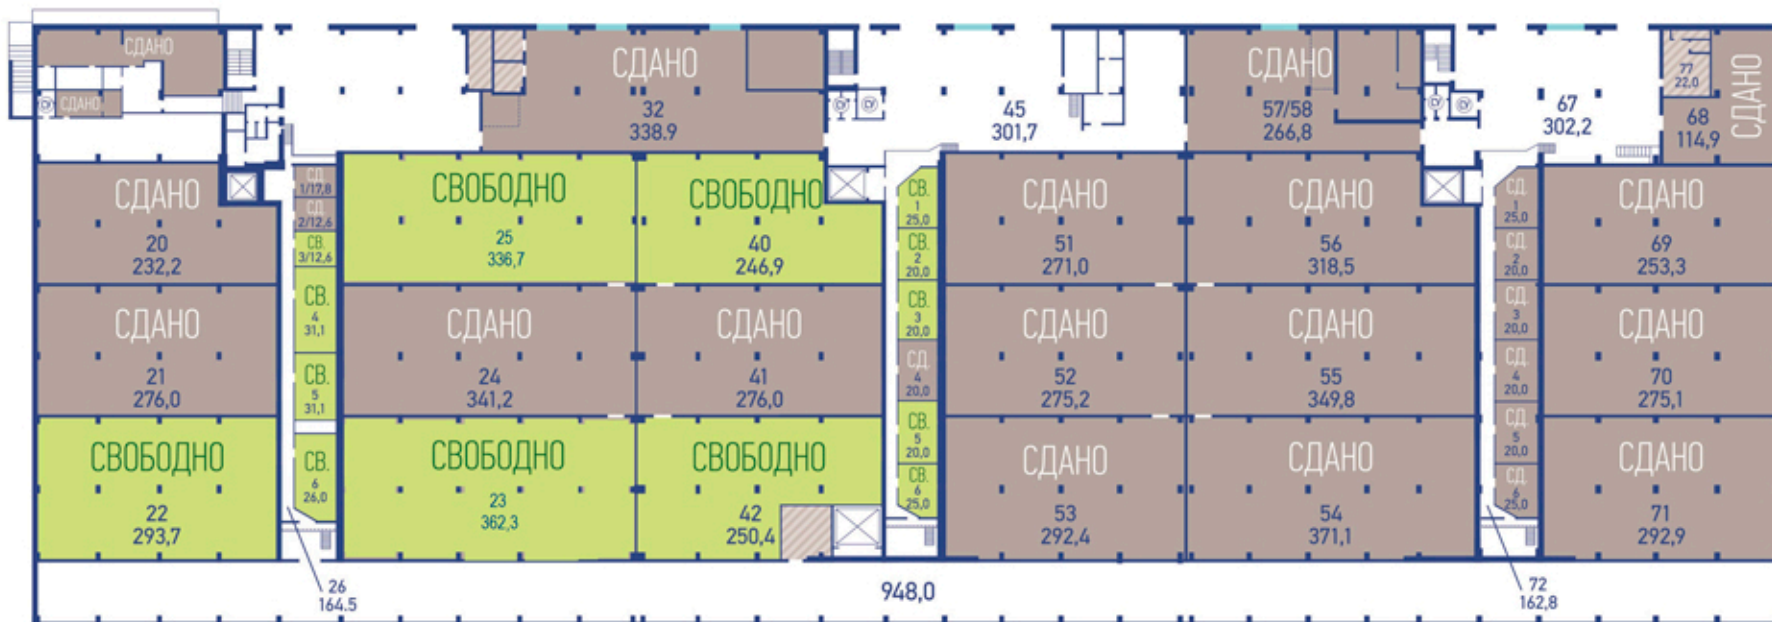

ЛИТЕР Е. ПЛАН 1 ЭТАЖА. СТАТУСЫ ПОМЕЩЕНИЙ

