


# АЛЬПИНИСТОВ, 77

## ЛИТЕР Е. ПЛАН ЦОКОЛЬНОГО ЭТАЖА. СТАТУСЫ ПОМЕЩЕНИЙ

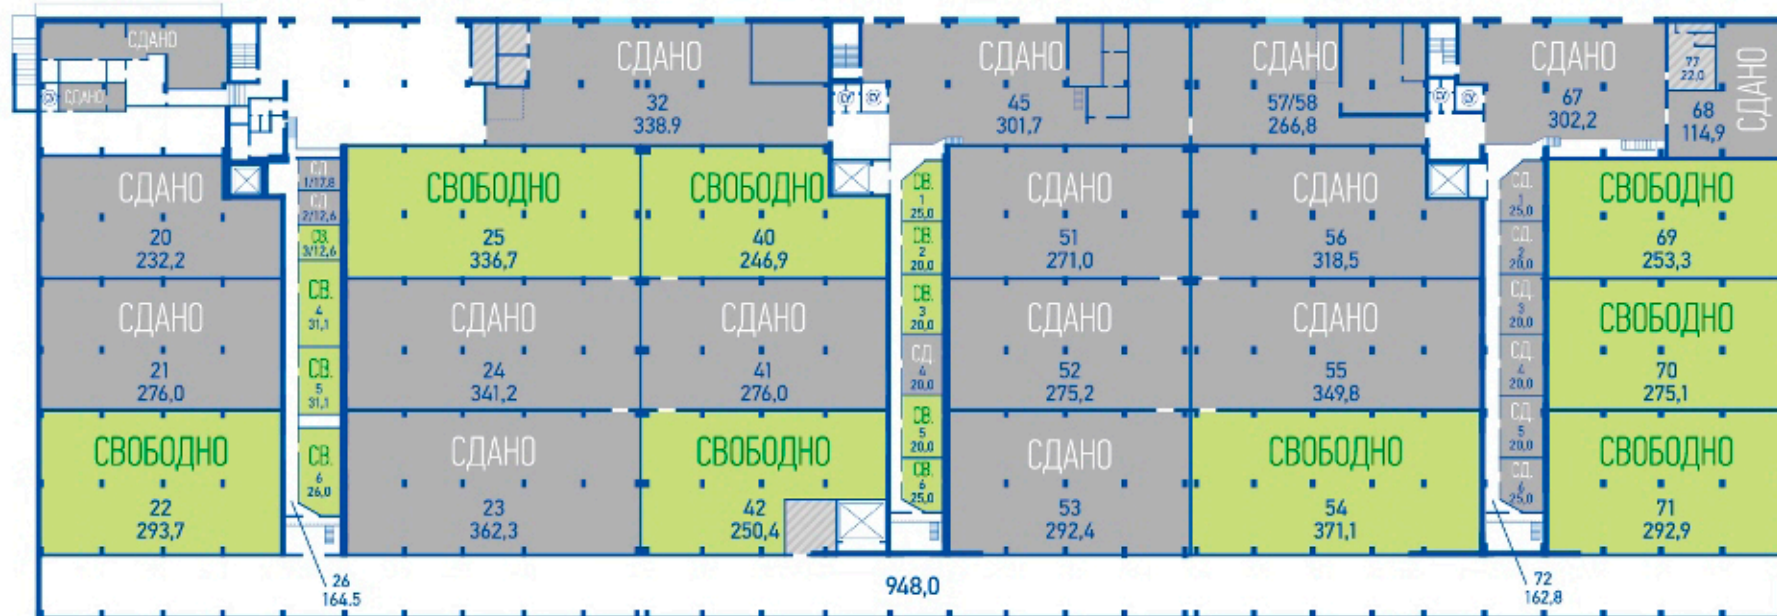

## ЛИТЕР Е. ПЛАН 1 ЭТАЖА. СТАТУСЫ ПОМЕЩЕНИЙ

